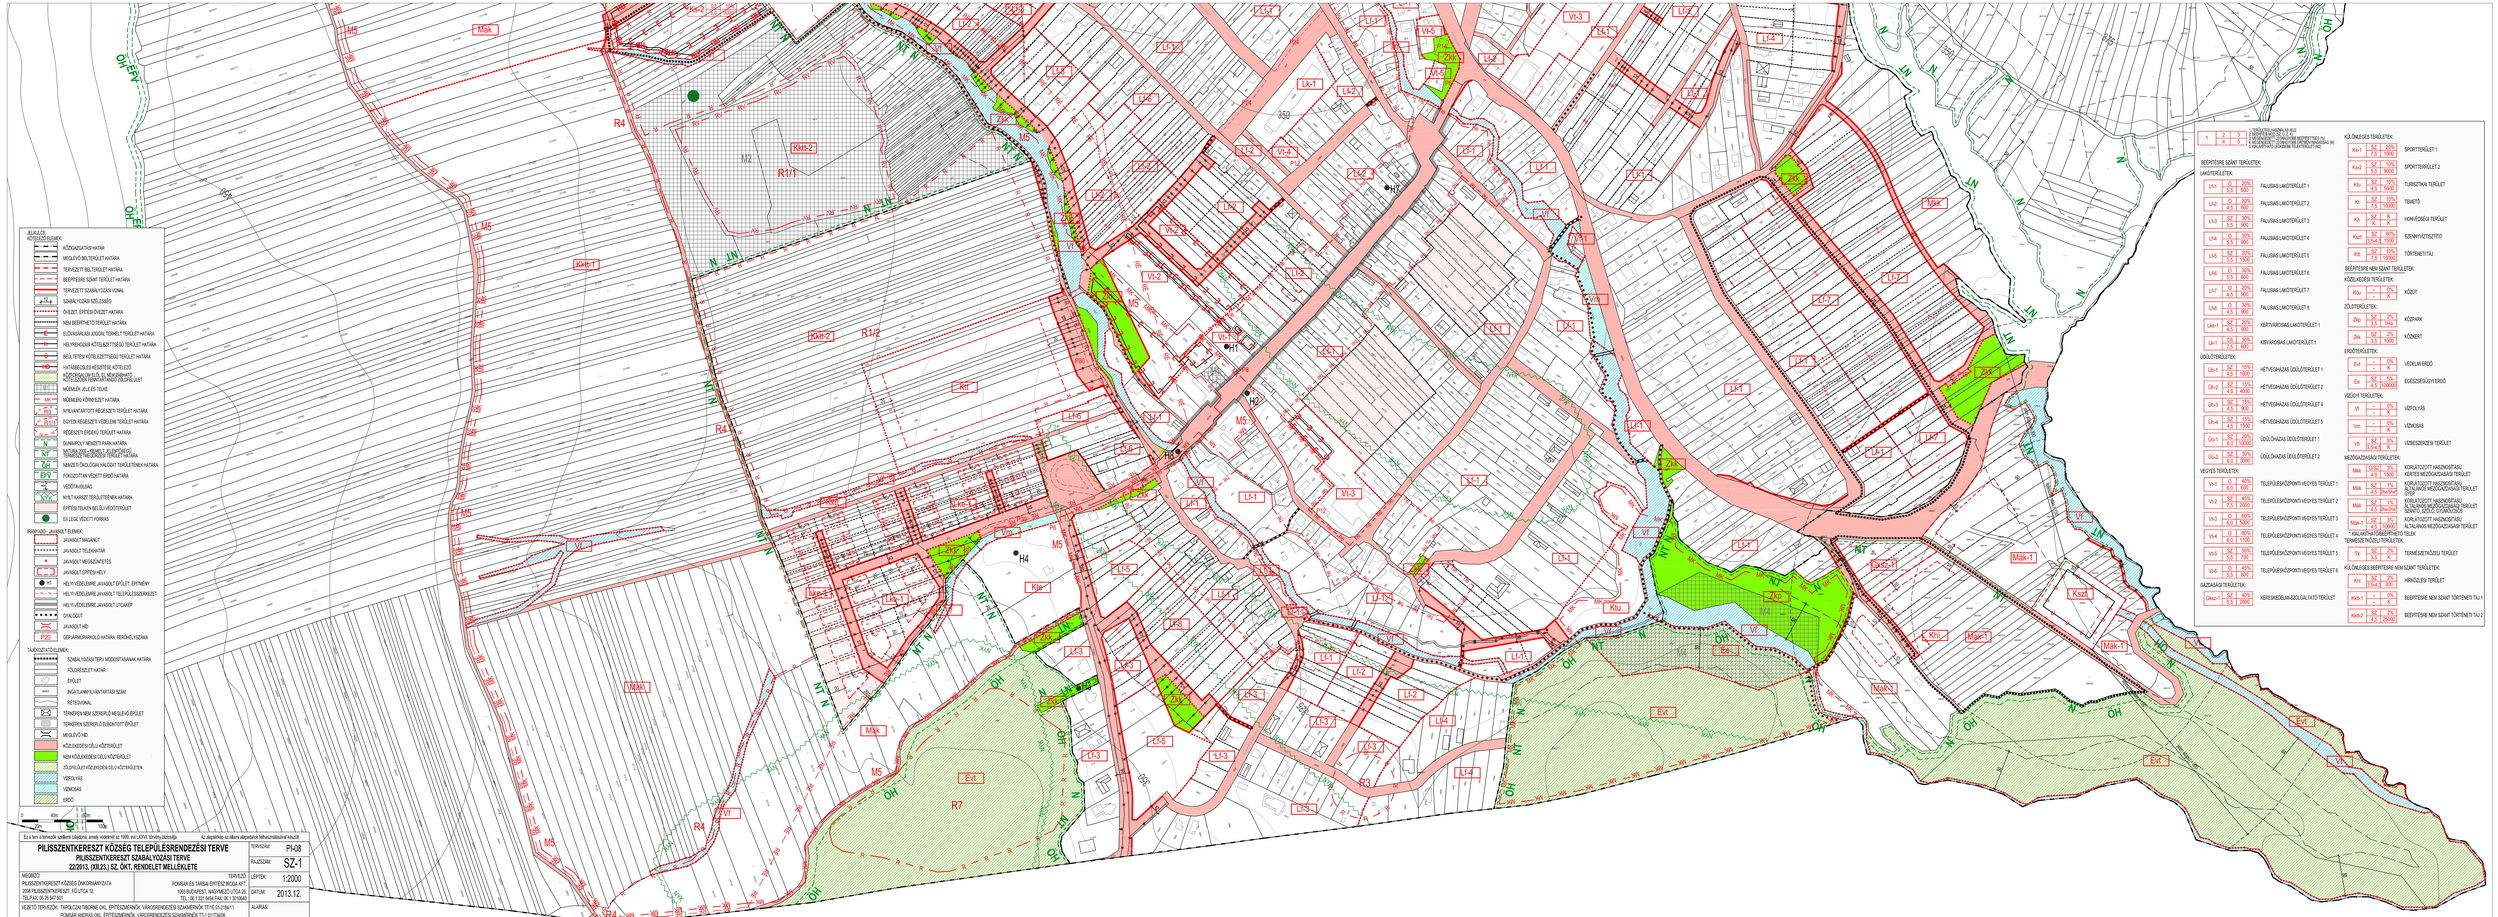
JELMAGYARÁZAT
KÖZIGAZGATÁSI ELEMEK:
KÖZIGAZGATÁSI HATÁR
MEGLÉVŐ BELTERÜLET HATÁRA
TERVEZETT BELTERÜLET HATÁRA
BEÉPÍTÉSRE SZÁNT TERÜLET HATÁRA
TERVEZETT SZABÁLYOZÁSI VONAL
SZINTAJ VONÁSI SZÖLLESSÉG
ÖVEZET, ÉPÍTÉSI ÖVEZET HATÁRA
NEM BEÉPÍTHETŐ TERÜLET HATÁRA
ELŐVÁSÁRLÁSI JOGGAL TERHELT TERÜLET HATÁRA
HELYI KÖRNYEZETI KÖTELEZETTSÉGŰ TERÜLET HATÁRA
BIZTONSÁGI KÖTELEZETTSÉGŰ TERÜLET HATÁRA
HATÁSBIZONYOS KÉSZÍTÉSE KÖTELEZŐ
KÖRNYEZETI ÉRZÉKENY TERÜLET
KÖZLEKEDÉSI ÜZEMI ÉS TELJES MŰSZAKILAG ELÉGTELEN ÚTHÁLÓZAT
MŰSZAKILAG ELÉGTELEN ÚTHÁLÓZAT
MŰSZAKILAG ELÉGTELEN ÉS TELJES MŰSZAKILAG ELÉGTELEN ÚTHÁLÓZAT