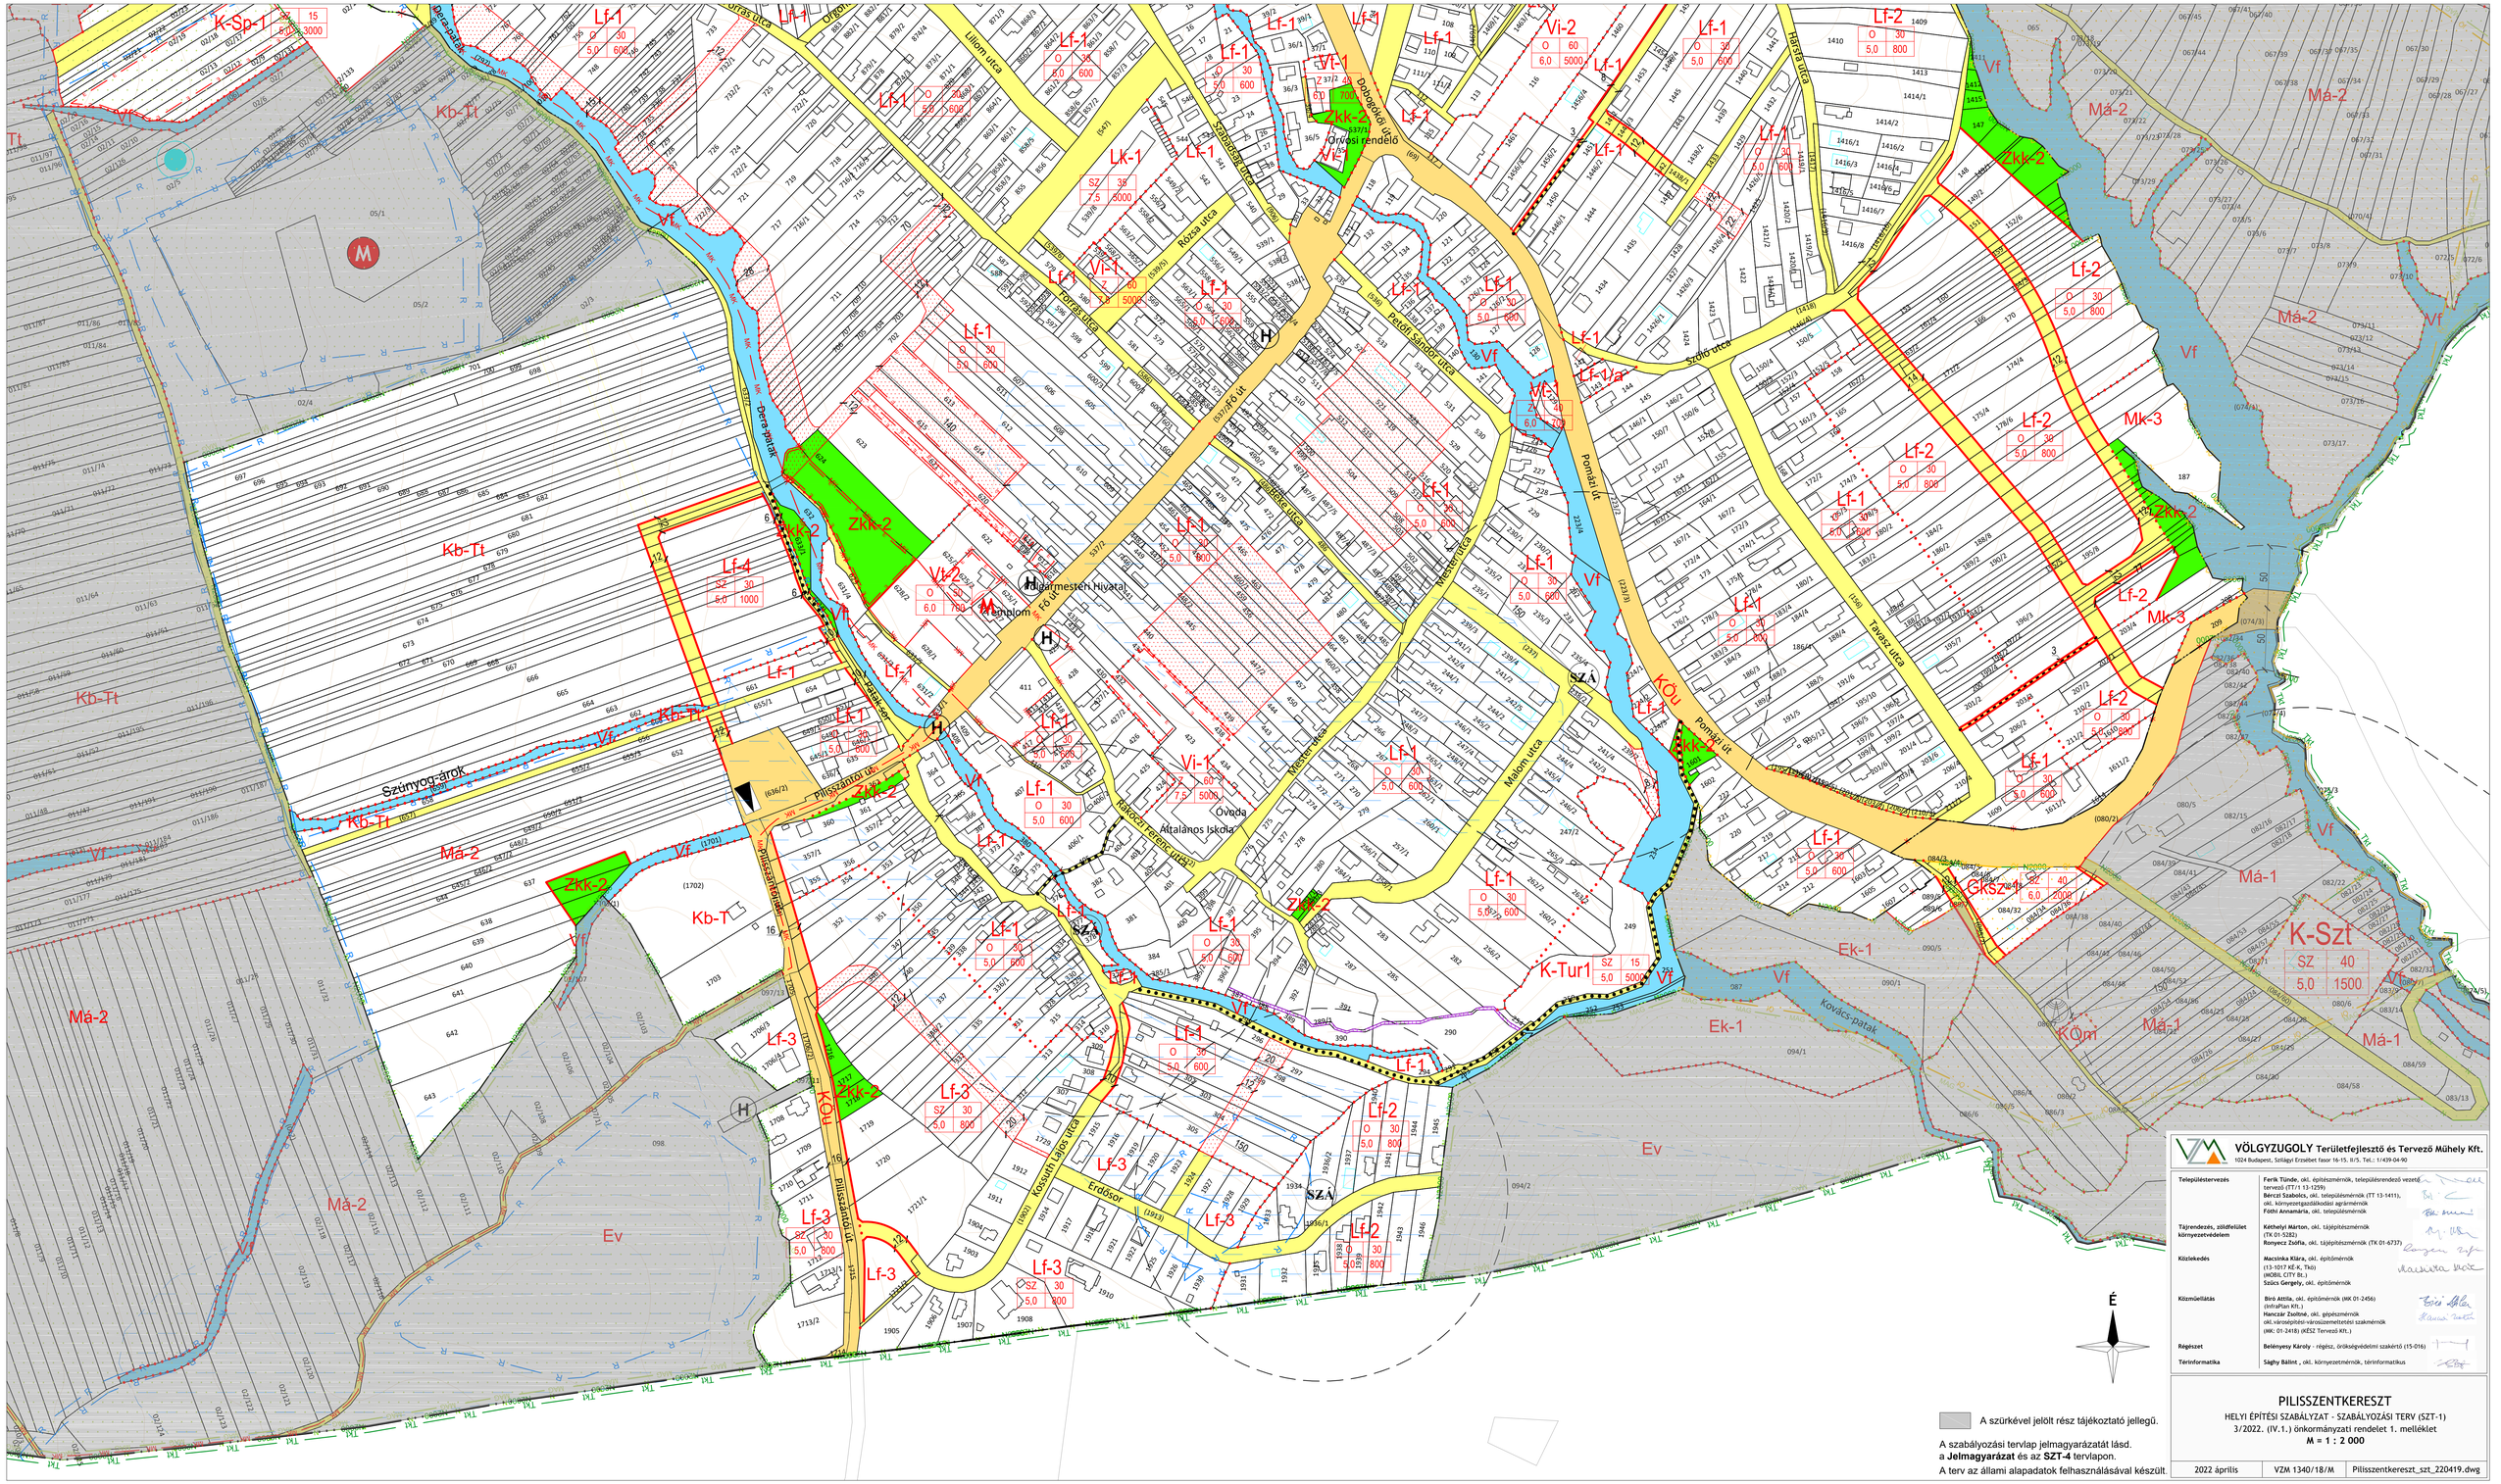

A szürkével jelölt rész tájékoztató jellegű.

A szabályozási tervlap jelmagyarázatát lásd.
a **Jelmagyarázat** és az **SZT-4** tervlapon.
A terv az állami alapadatok felhasználásával készült.

VÖLGYZUGOLY Területfejlesztő és Tervező Műhely Kft.
1024 Budapest, Szilágyi Erzsébet fasor 16-15. II/5. Tel.: 1/439-04-90

Településtervezés	**Ferik Tünde**, okl. építészmérnök, településrendező vezető tervező (TT/1 13-1259) **Bérczi Szabolcs**, okl. településmérnök (TT 13-1411), okl. környezetgazdálkodási agrármérnök **Fóthi Annamária**, okl. településmérnök
Tájrendezés, zöldfelület környezetvédelem	**Kéthelyi Márton**, okl. tájépítészmérnök (TK 01-5282) **Ronyecz Zsófia**, okl. tájépítészmérnök (TK 01-6737)
Közlekedés	**Macsinka Klára**, okl. építőmérnök (13-1017 KÉ-K, Tkö) UKOBIL CITY Bt.) **Szűcs Gergely**, okl. építőmérnök
Közműellátás	**Biró Attila**, okl. építőmérnök (MK 01-2456) (InfraPlan Kft.) **Hanczár Zoltánné**, okl. gépészmérnök okl.városépítési-városüzemeltetési szakmérnök (MK: 01-2418) (KÉSZ Tervező Kft.)
Régészet	**Belényesy Károly** - régész, örökségvédelmi szakértő (15-016)
Térinformatika	**Sághy Bálint** , okl. környezetmérnök, térinformatikus

PILISSZENTKERESZT

HELYI ÉPÍTÉSI SZABÁLYZAT - SZABÁLYOZÁSI TERV (SZT-1)
3/2022. (IV.1.) önkormányzati rendelet 1. melléklet
M = 1 : 2 000

2022 április	VZM 1340/18/M	Pilisszentkereszt_szt_220419.dwg